




附图 1 项目地理位置图 比例 1:300000








附图 2-2 拟建项目周边关系图 比例尺：1:3200

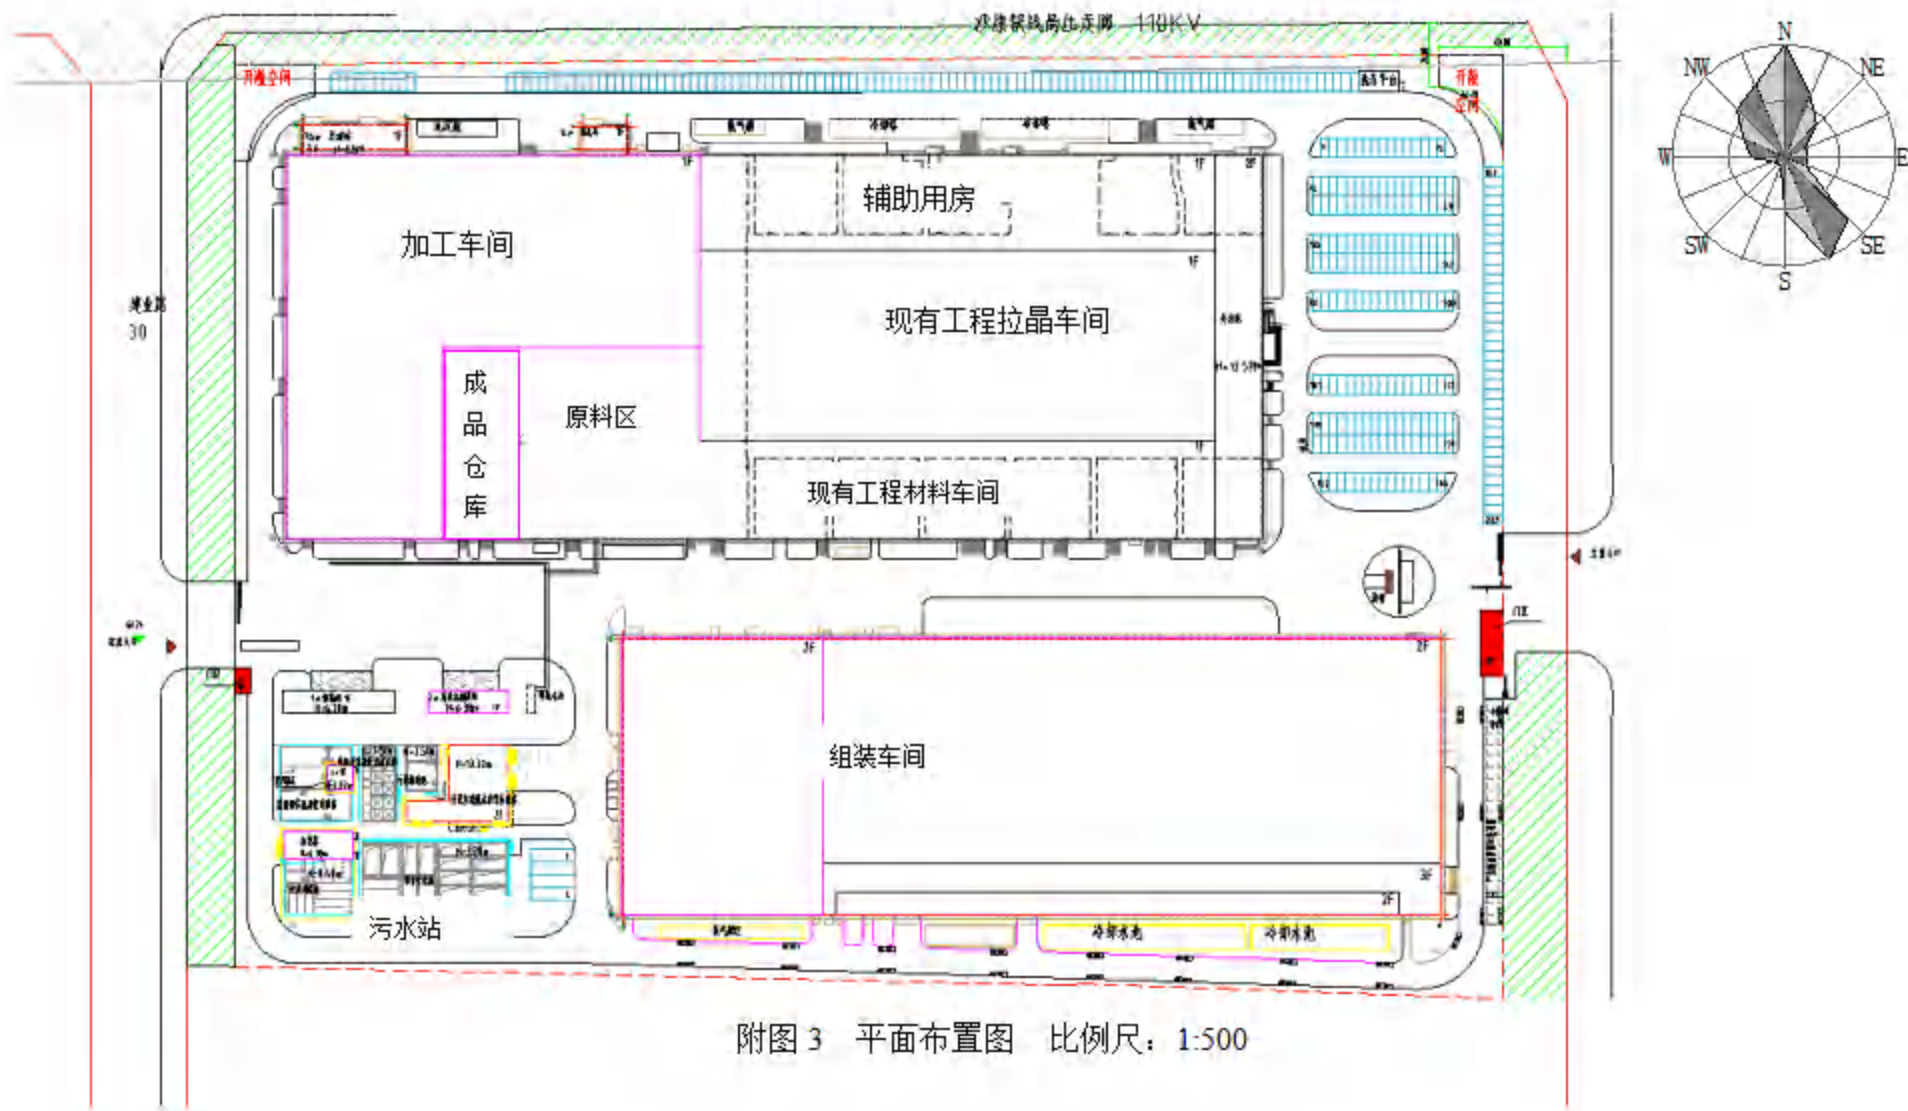


附图 3 平面布置图 比例尺: 1:500



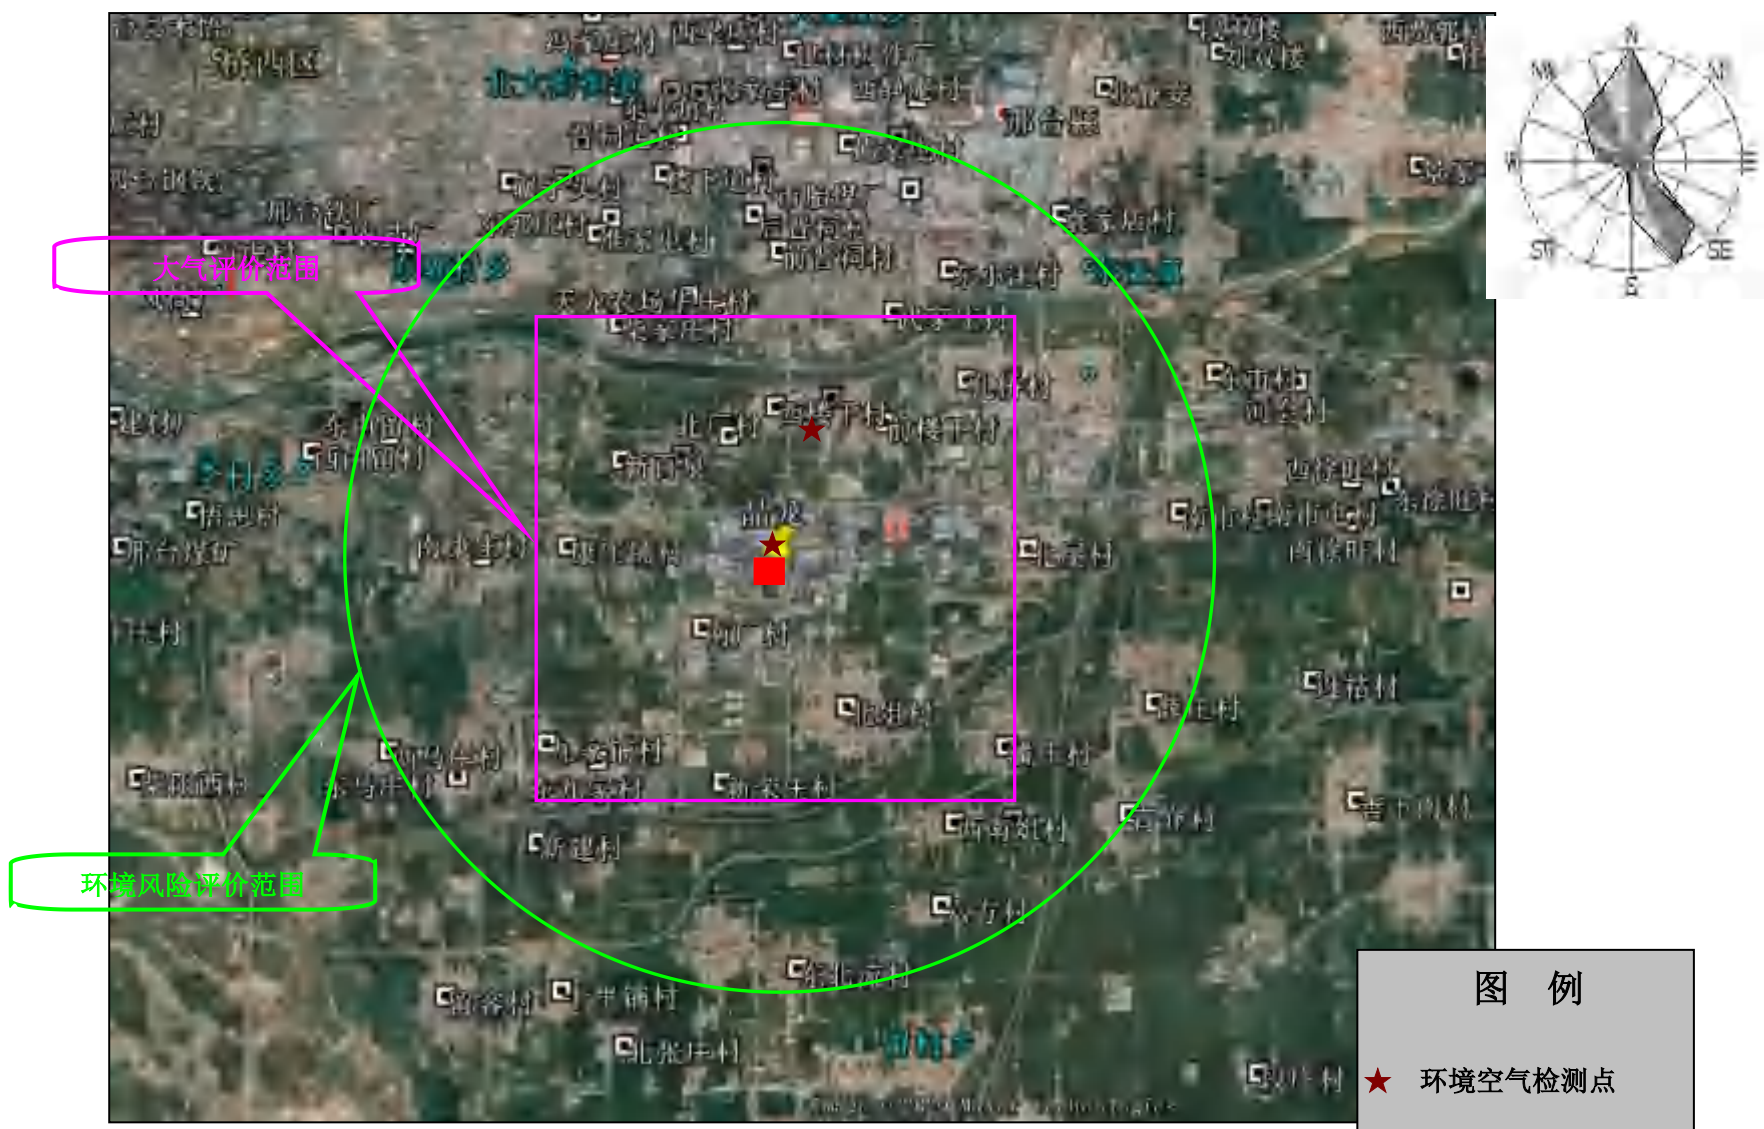


附图 4 建设项目大气、风险评价范围及监测布点图 比例尺 1:58800

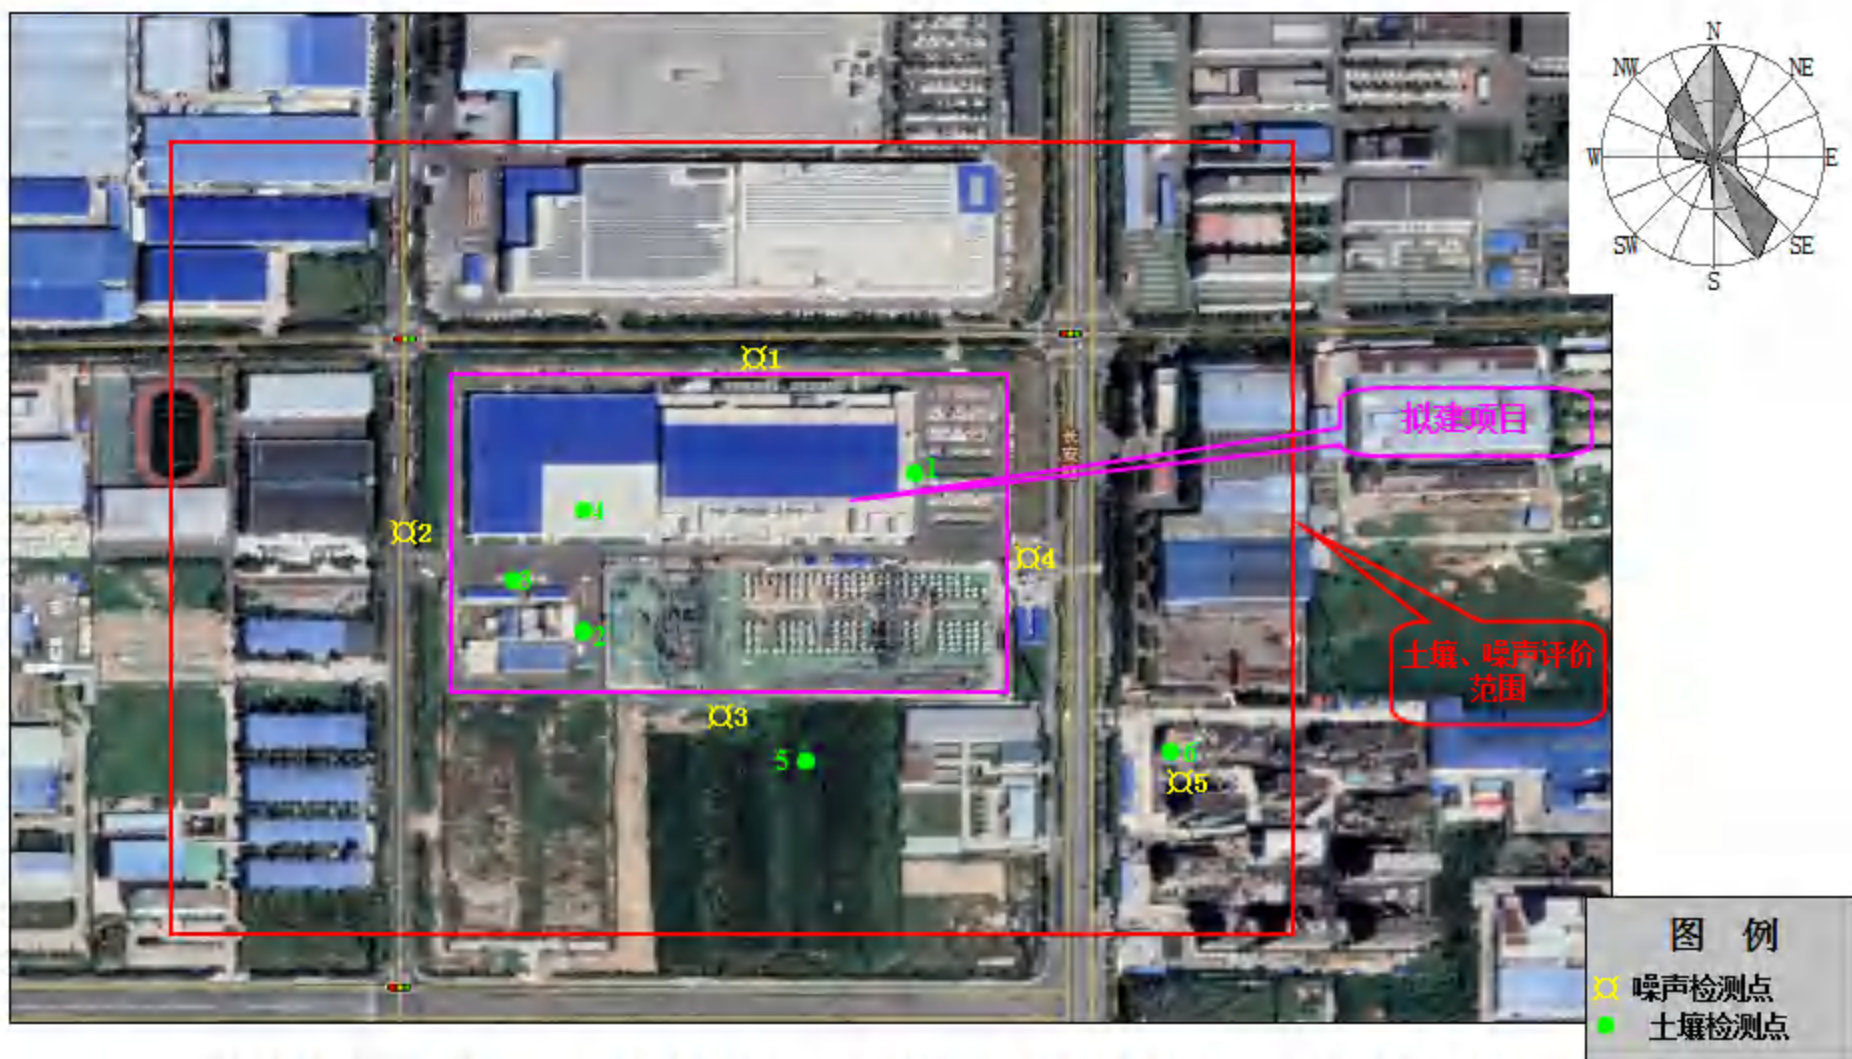

附图 4.2 土壤、噪声现状监测点位布置及评价范围图 比例尺 1:3300



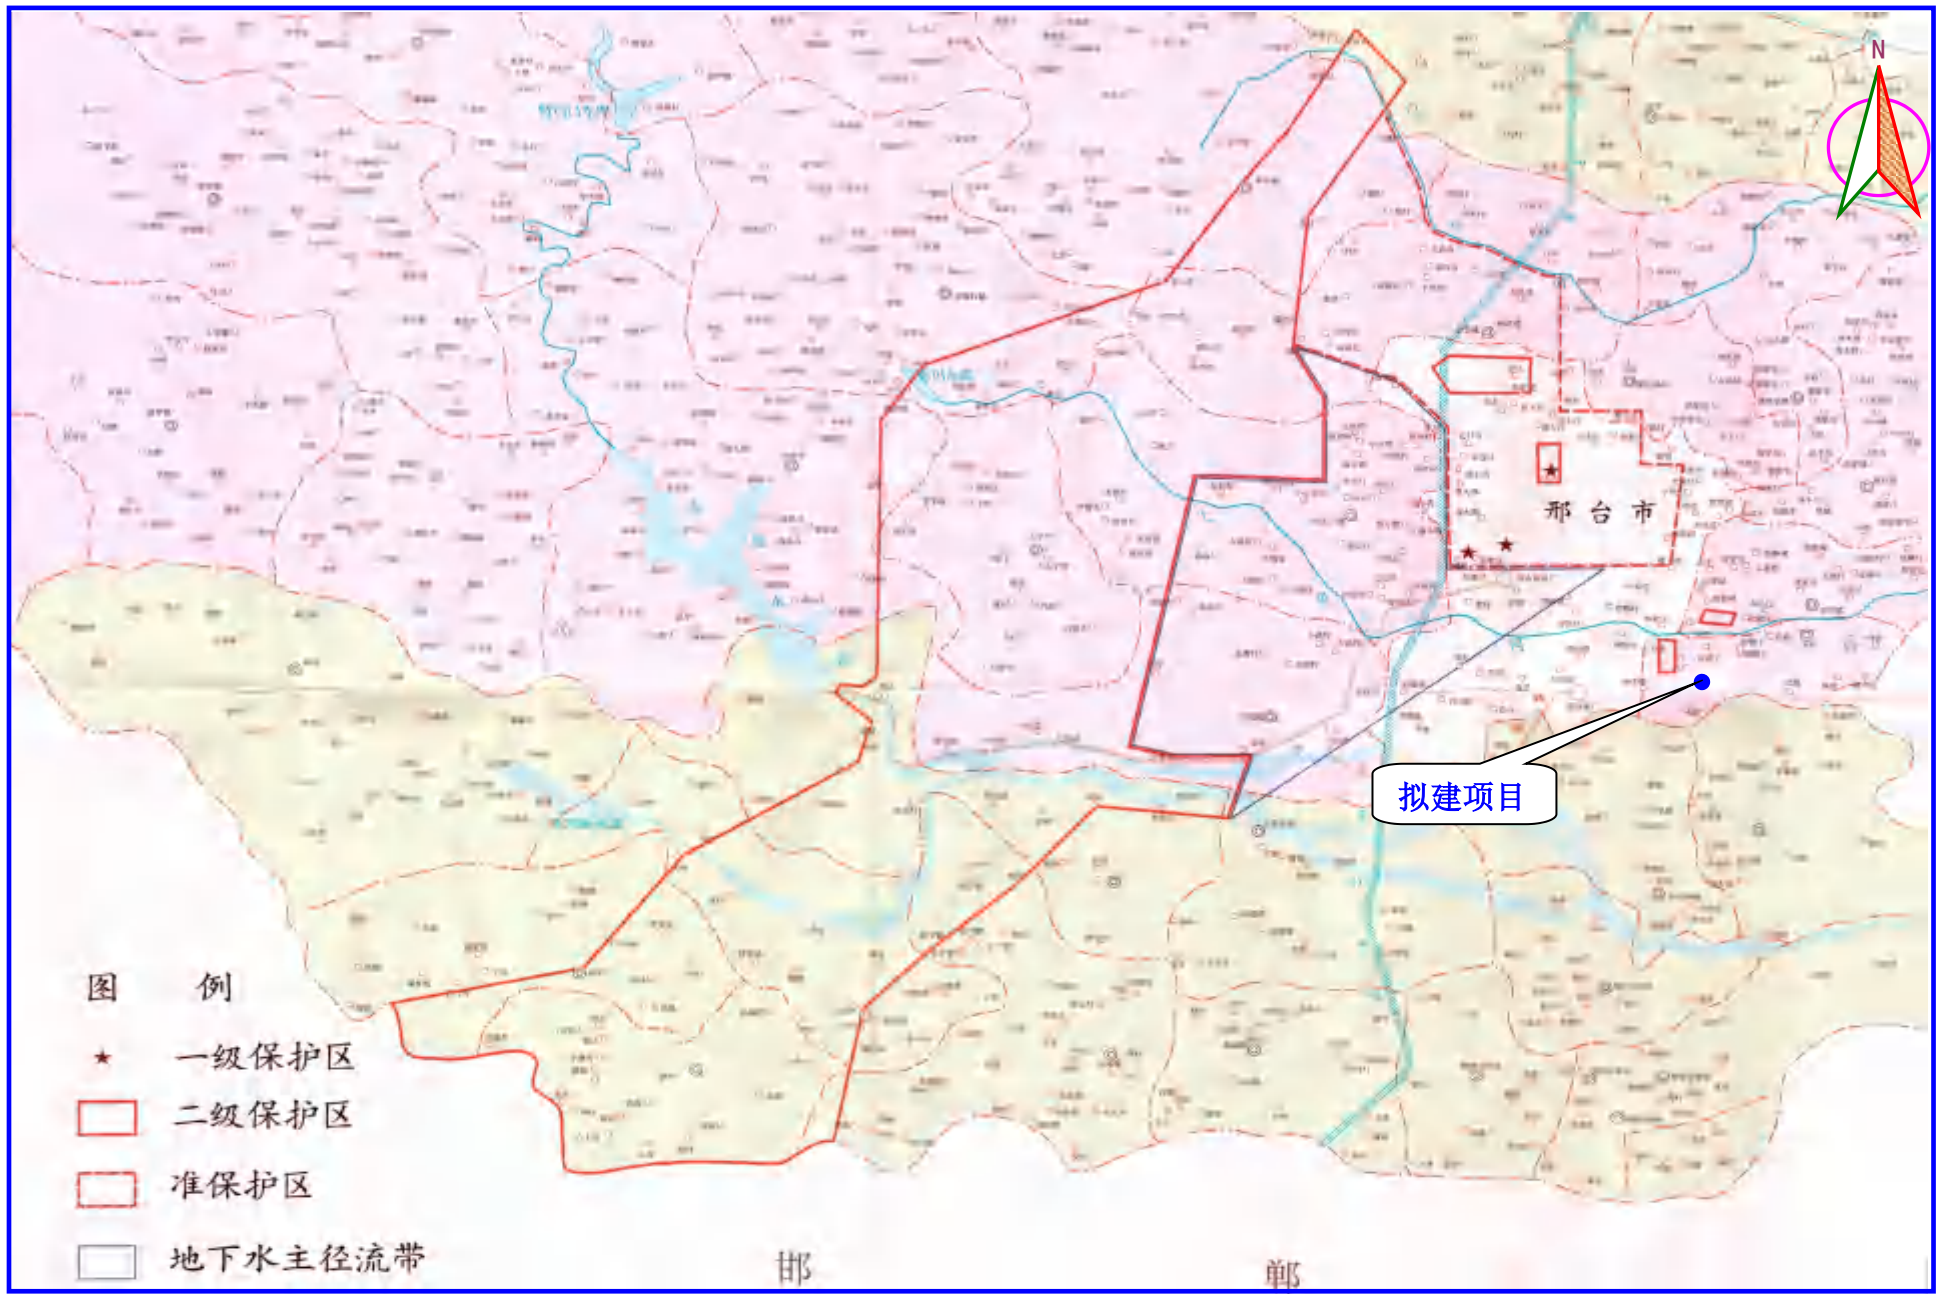

附图 5 邢台市地下饮用水水源保护区划示意图

1:100000